

Atype

menu2

2LDK
+納戸+WIC

[合計面積]

89.37㎡
(約27.03坪)

[住居専有面積]

72.93㎡
(約22.06坪)

[バルコニー面積]


10.91㎡(約3.30坪)

[フリーポーチ面積]

5.53㎡(約1.67坪)

※WIC=ウォークインクローゼット
Storage=納戸

※Powder Rm.=洗面室
W/D Space=洗濯パン、Sh.=棚
R=冷蔵庫置場、Lin.=リネン庫
(Sto.)=上部収納、Lav.=トイレ
Open Corridor=開放廊下

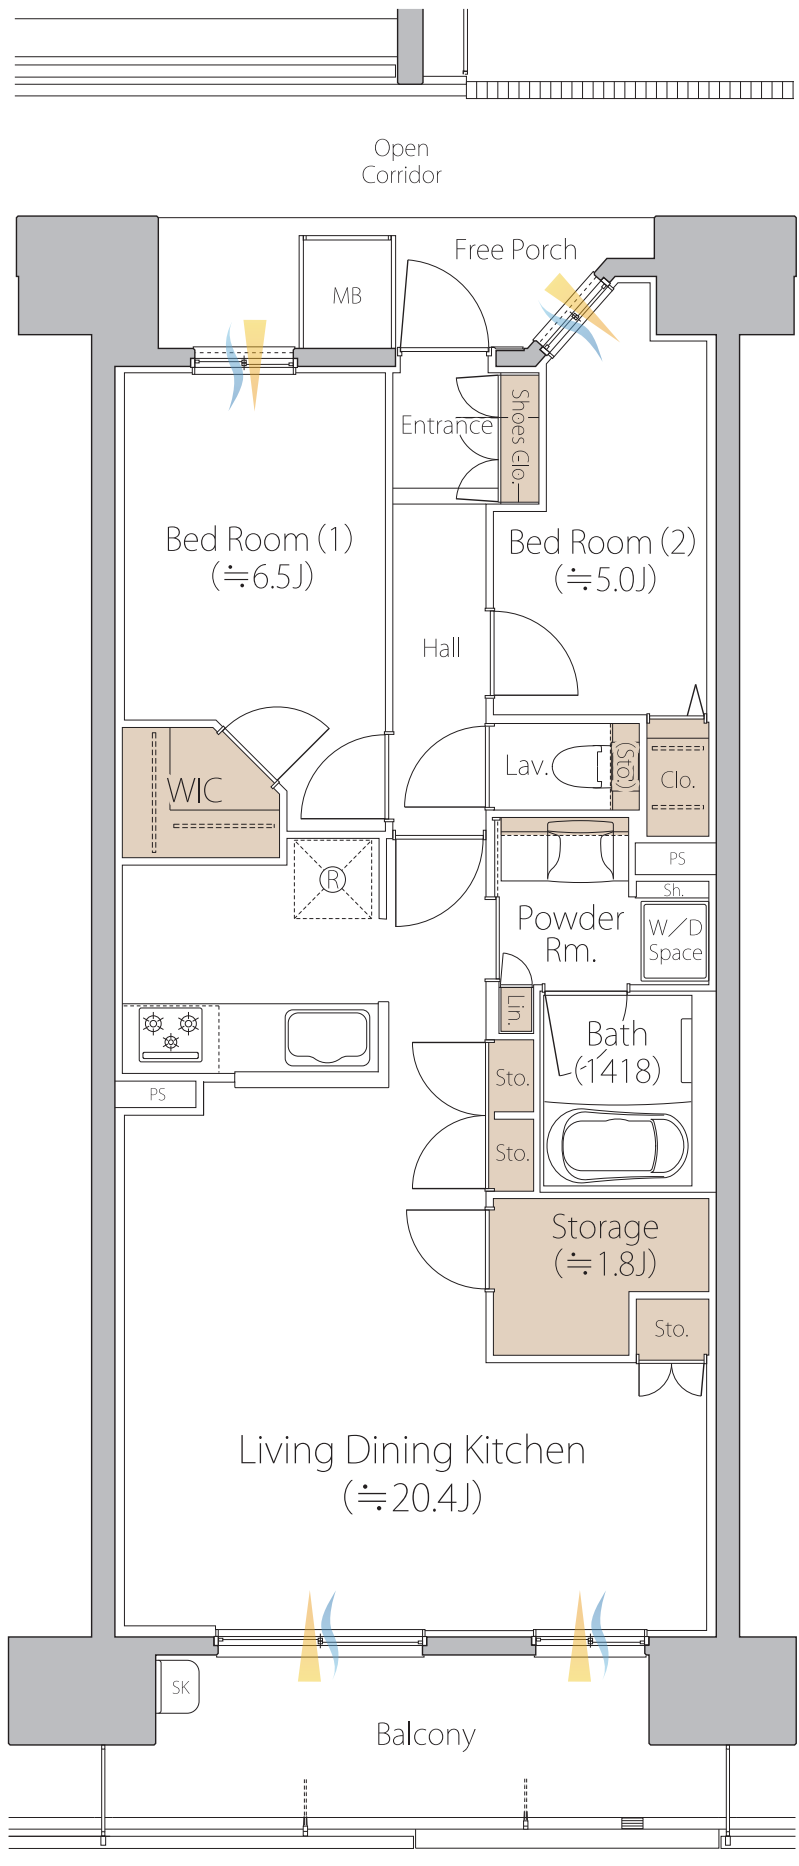

採光 通風 収納

※方位記号は若干誤差があります。正確な方位については設計図書でご確認ください。※掲載の間取り図面・設備仕様は開発段階のもので、設計・施工上の都合により変更する場合があります。