

Btype

menu1

2LDK
+DEN
+2WIC

[合計面積]

91.71m²
(約27.74坪)

[住居専有面積]

76.46m²
(約23.12坪)

[バルコニー面積]

11.19m²(約3.38坪)


[フリーポーチ面積]

4.06m²(約1.22坪)

※WIC=ウォークスルークローゼット
WIC=ウォークインクローゼット
※Powder Rm.=洗面室
W/D Space=洗濯パン
R=冷蔵庫置場、Lin.=リネン庫
(Sto.)=上部収納、Lav.=トイレ
Open Corridor=開放廊下

15F	F	C	A	B	G
14F	F	C	A	B	G
13F	F	C	A	B	G
12F	F	C	A	B	G
11F	F	C	A	B	G
10F	D	C	A	B	E
9F	D	C	A	B	E
8F	D	C	A	B	E
7F	D	C	A	B	E
6F	D	C	A	B	E
5F	D	C	A	B	E
4F	D	C	A	B	E
3F	D	C	A	B	E
2F	D	C	A	B	E
1F	自転車置場	エントランス	車路	電気室	

PREDEAR
KURE- EKIMAE

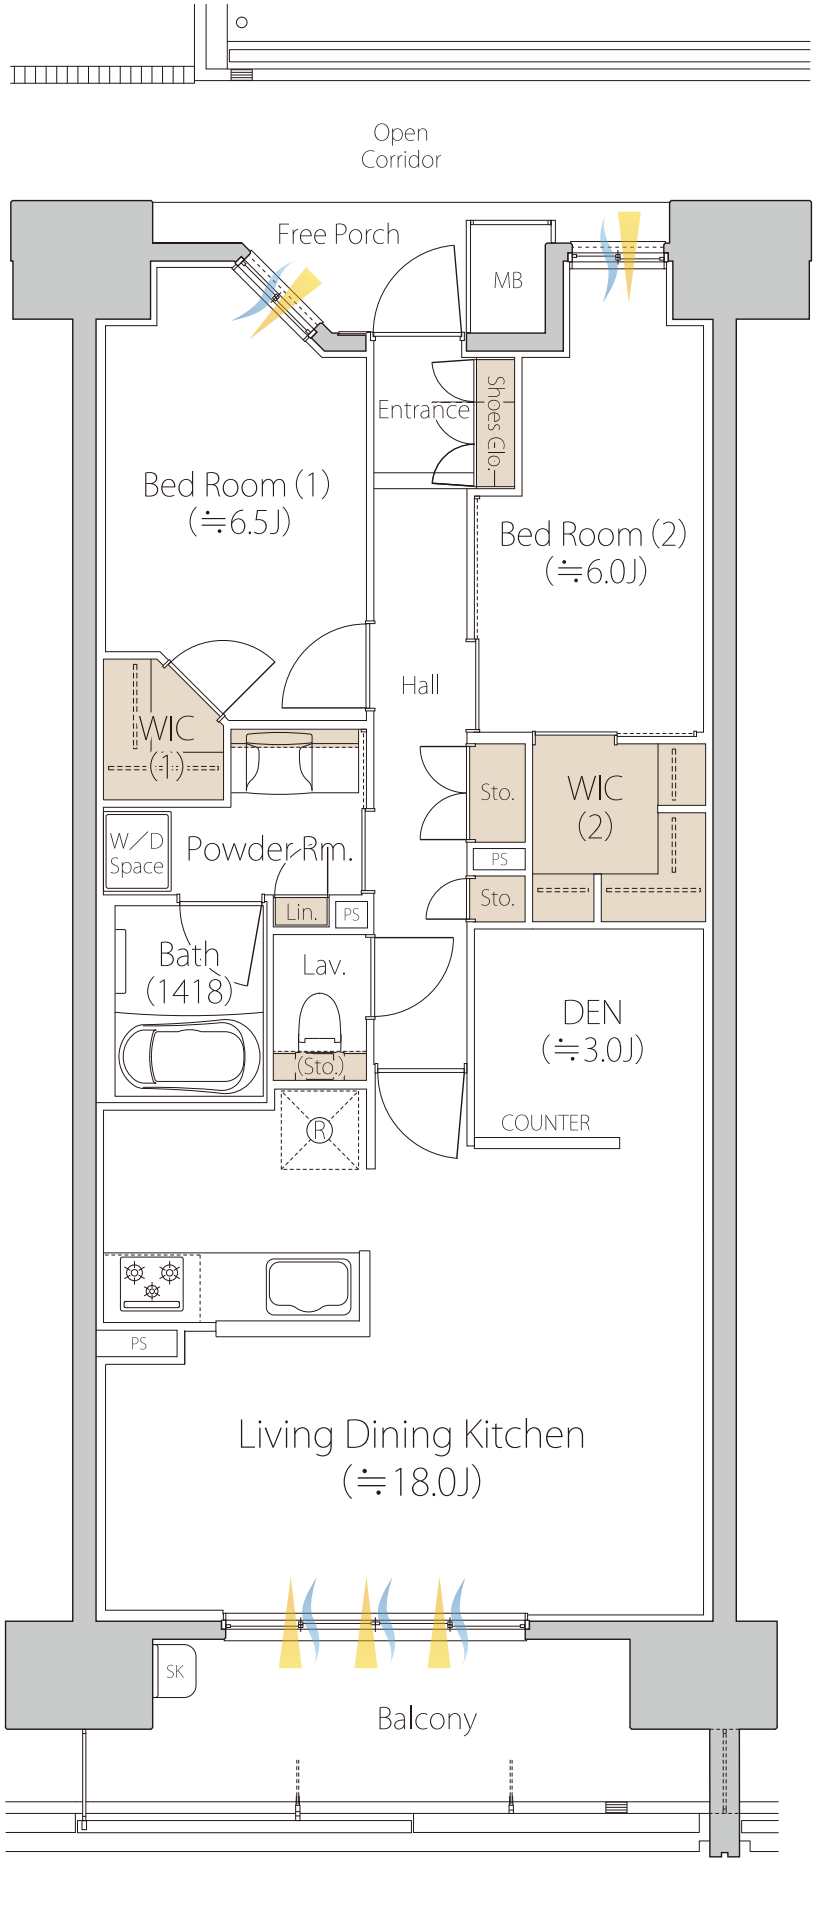

採光 通風 収納

※方位記号は若干誤差があります。正確な方位については設計図書でご確認ください。※掲載の間取り図面・設備仕様は開発段階のもので、設計・施工上の都合により変更する場合があります。