

# Etype

4LDK  
+WTC+WIC

[合計面積]

113.61m<sup>2</sup>  
(約34.36坪)

[住居専有面積]

91.36m<sup>2</sup>  
(約27.63坪)


[バルコニー面積]  
11.47m<sup>2</sup>(約3.46坪)

[フリーポーチ面積]  
8.31m<sup>2</sup>(約2.51坪)

[サービスバルコニー面積]  
2.47m<sup>2</sup>(約0.74坪)

※WIC=ウォークインクローゼット  
WTC=ウォークスルークローゼット  
Storage=納戸

※Powder Rm.=洗面室  
W/D Space=洗濯パン  
R=冷蔵庫置場、Lin.=リネン庫  
(Sto.)=上部収納、Lav.=トイレ  
Open Corridor=開放廊下

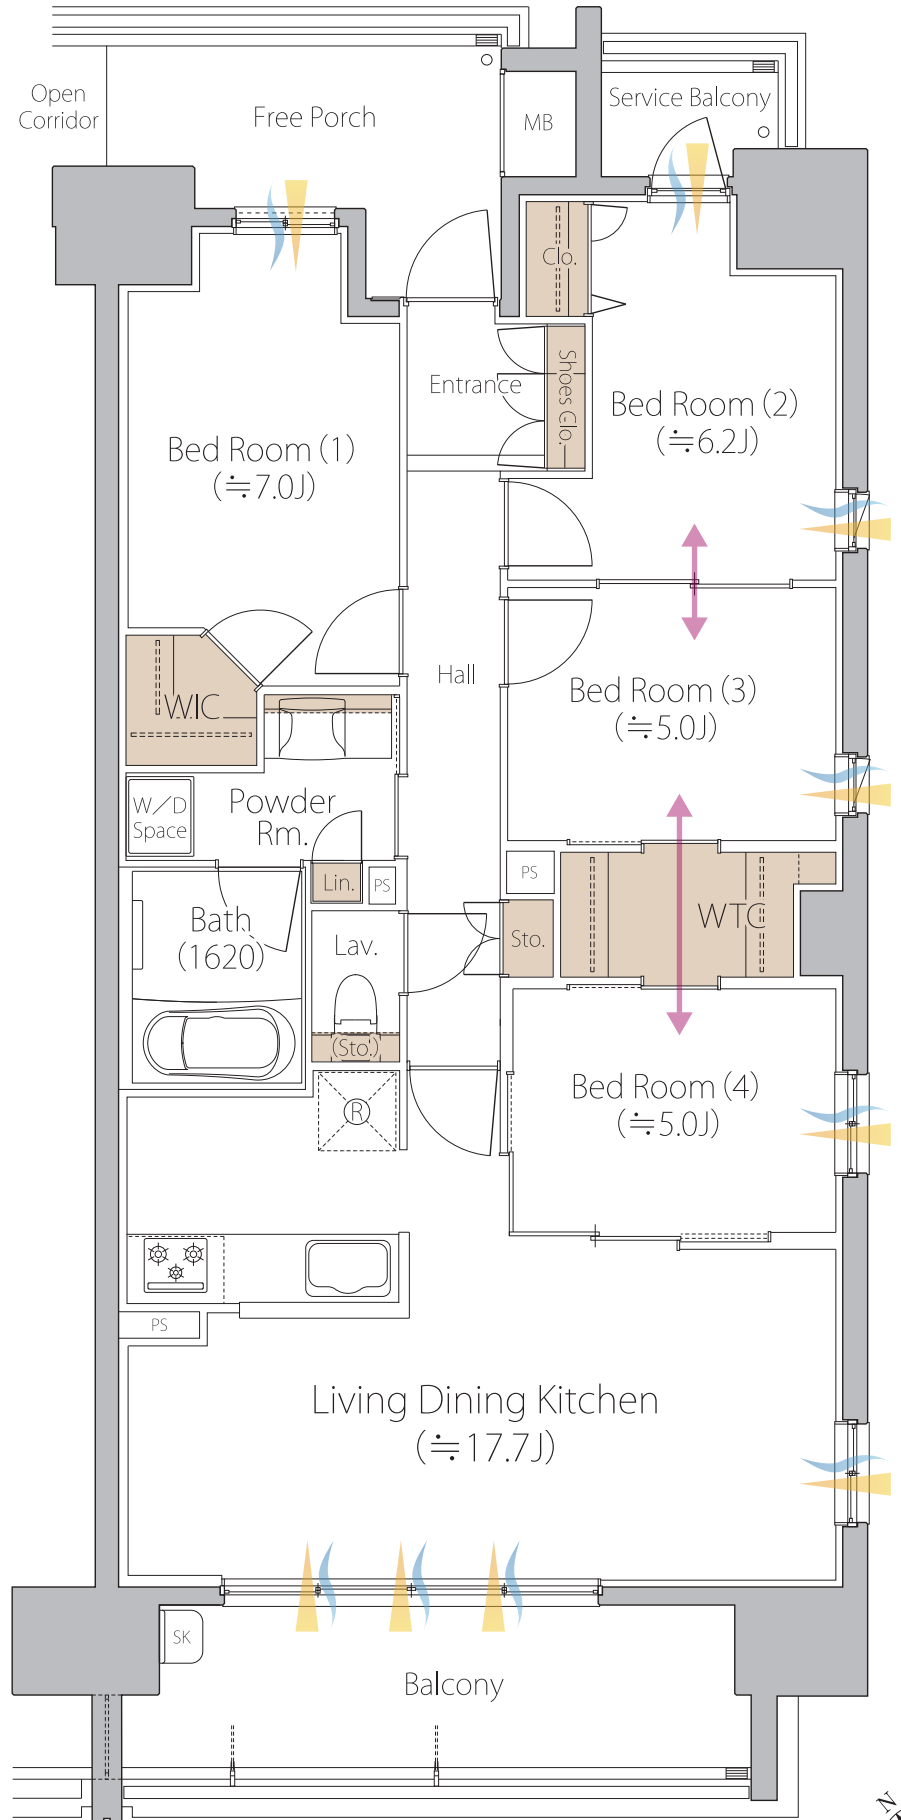

採光 通風 収納

※方位記号は若干誤差があります。正確な方位については設計図書でご確認ください。※掲載の間取り図面・設備仕様は開発段階のもので、設計・施工上の都合により変更する場合があります。