

# Ftype

3LDK  
+WIC

[合計面積]

107.48㎡  
(約32.51坪)

[住居専有面積]

86.89㎡  
(約26.28坪)


[バルコニー面積]  
10.91㎡(約3.30坪)

[フリーポーチ面積]  
7.74㎡(約2.34坪)

[室外機置場面積]  
1.94㎡(約0.58坪)

※WIC=ウォークインクローゼット  
※Powder Rm.=洗面室  
W/D Space=洗濯パン  
R=冷蔵庫置場、Lin.=リネン庫  
(Sto.)=上部収納、Lav.=トイレ  
AC Space=室外機置場  
Open Corridor=開放廊下

15F	F	C	A	B	G
14F	F	C	A	B	G
13F	F	C	A	B	G
12F	F	C	A	B	G
11F	F	C	A	B	G
10F	D	C	A	B	E
9F	D	C	A	B	E
8F	D	C	A	B	E
7F	D	C	A	B	E
6F	D	C	A	B	E
5F	D	C	A	B	E
4F	D	C	A	B	E
3F	D	C	A	B	E
2F	D	C	A	B	E
1F	自転車置場	エントランス	車路	電気室	

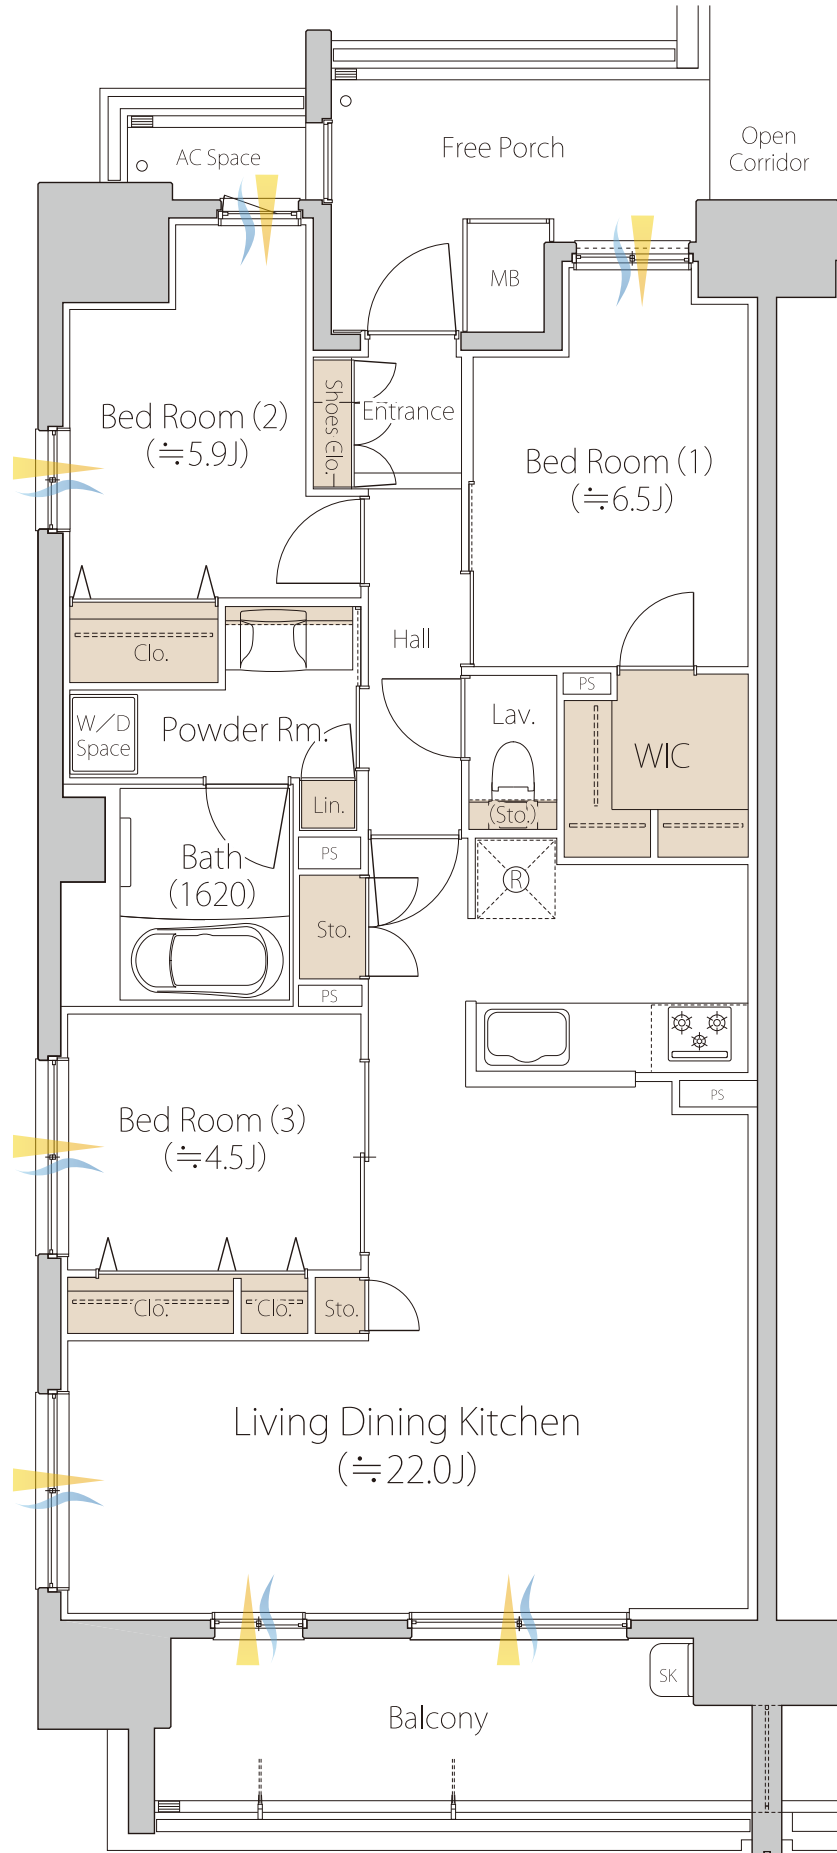

▶ 採光    〰 通風    ■ 収納

※方位記号は若干誤差があります。正確な方位については設計図書でご確認ください。※掲載の間取り図面・設備仕様は開発段階のもので、設計・施工上の都合により変更する場合があります。